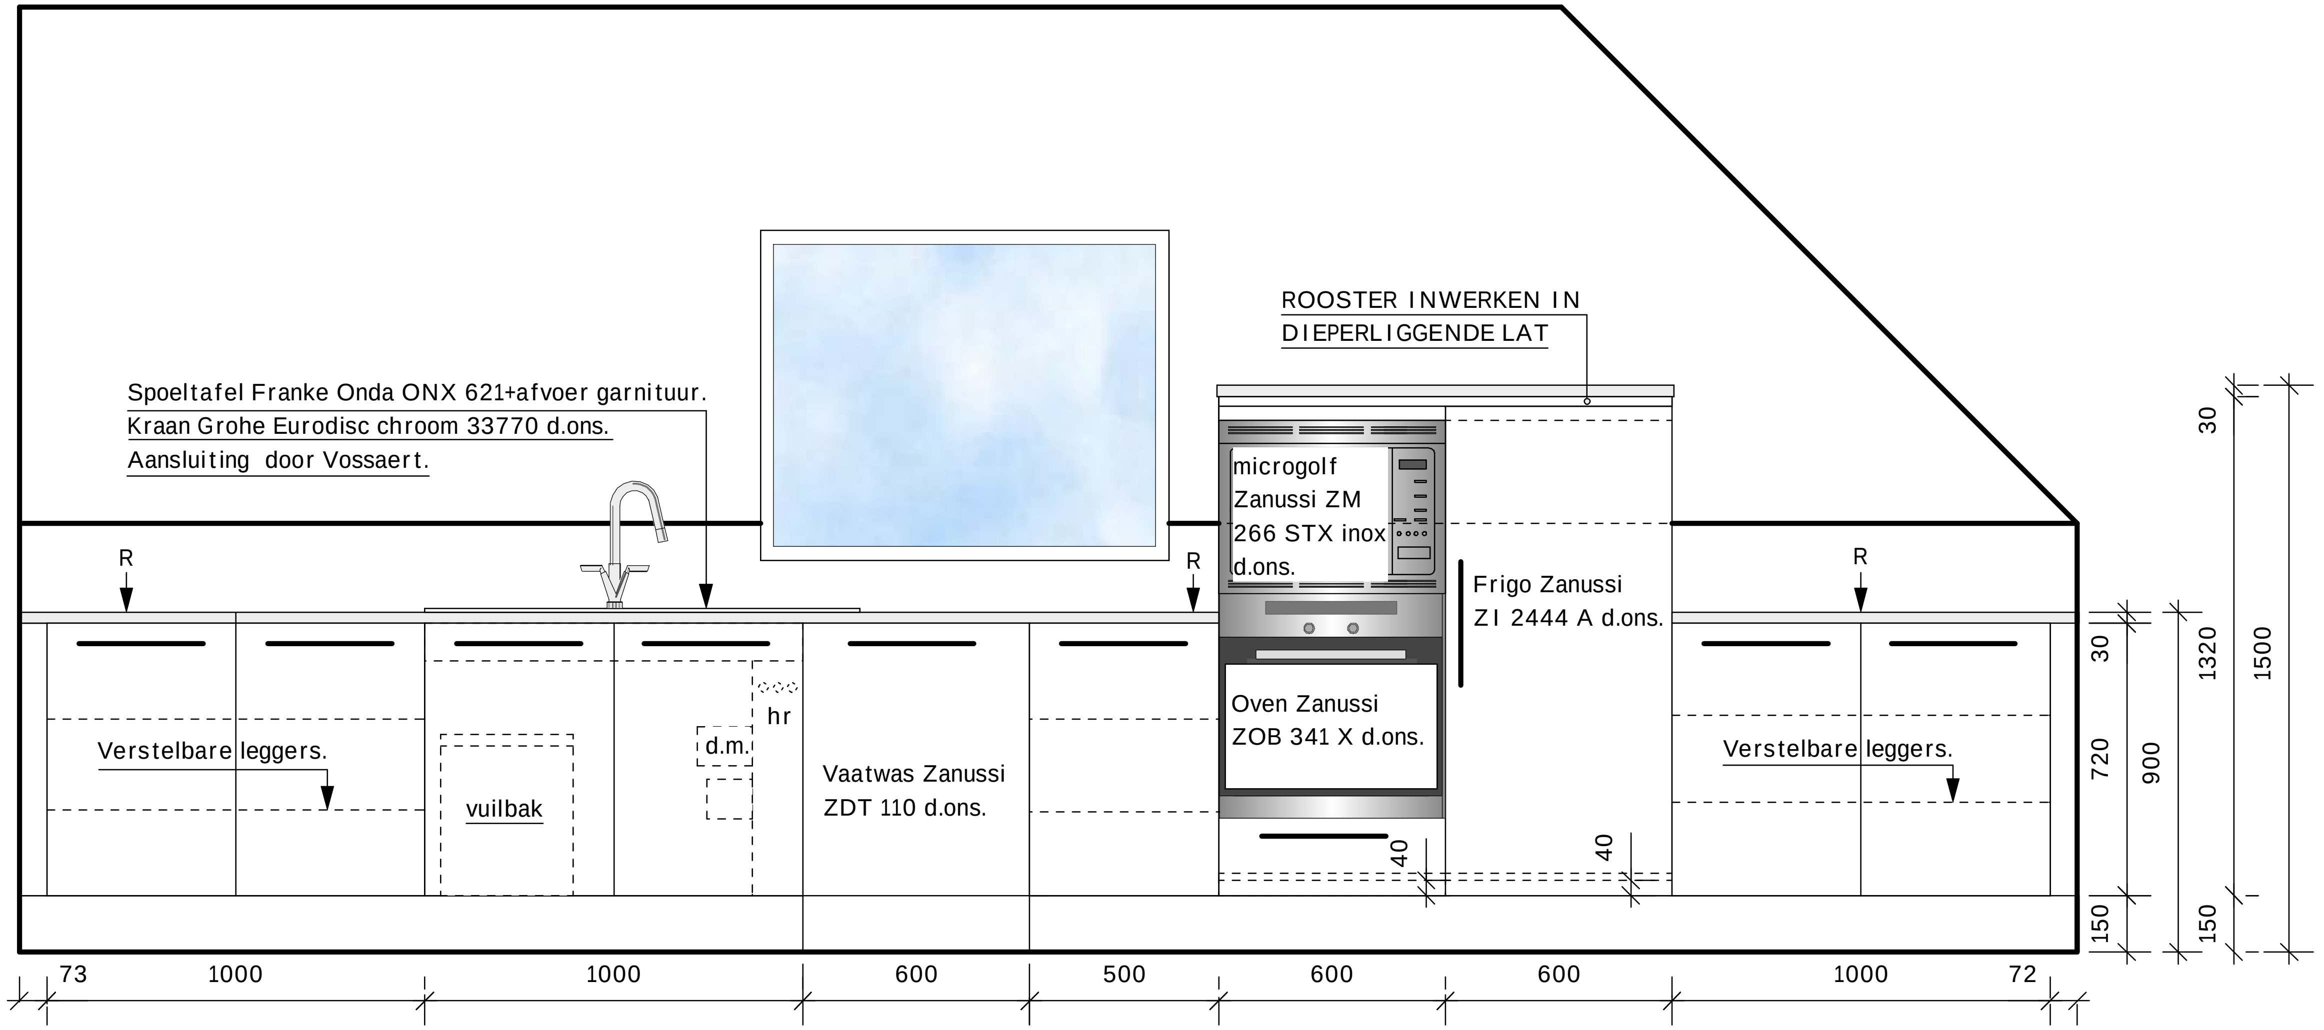

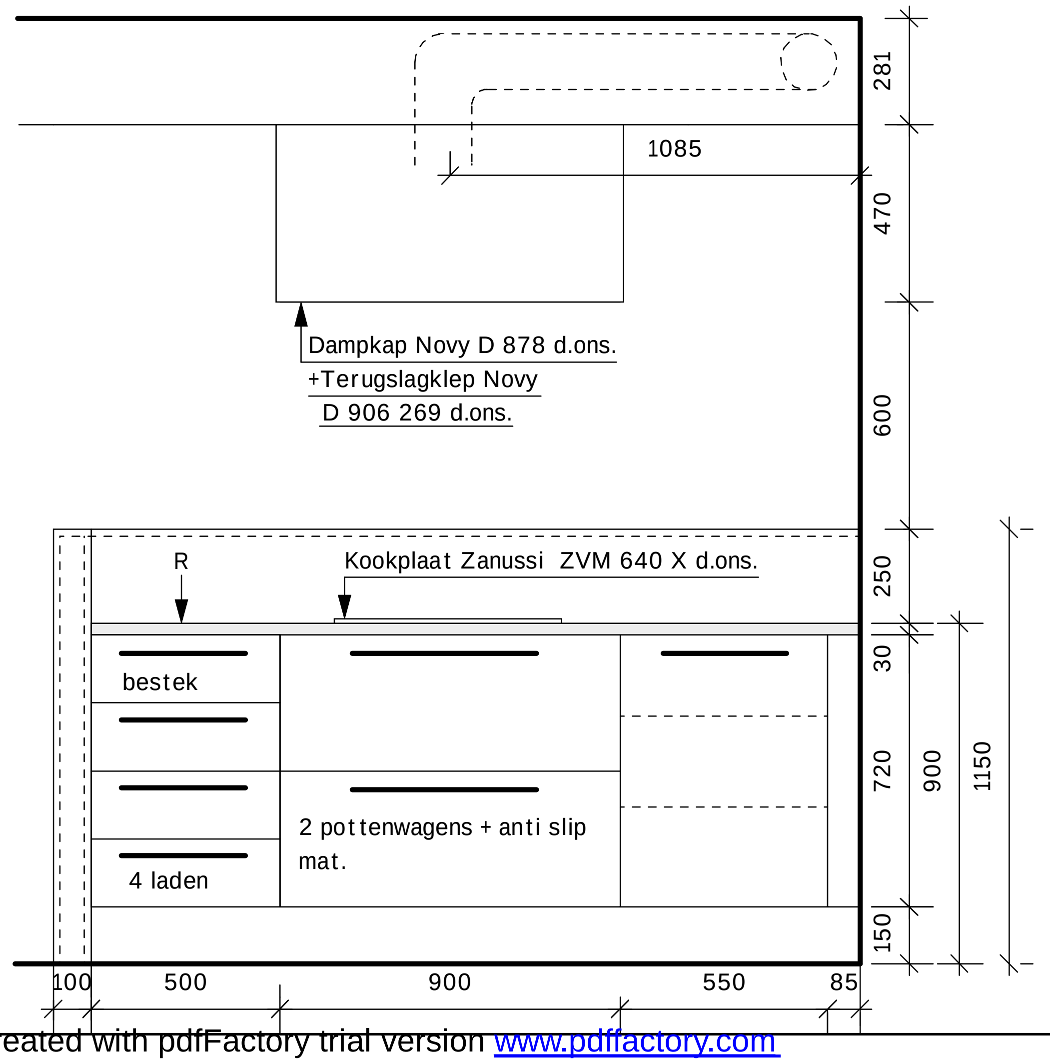

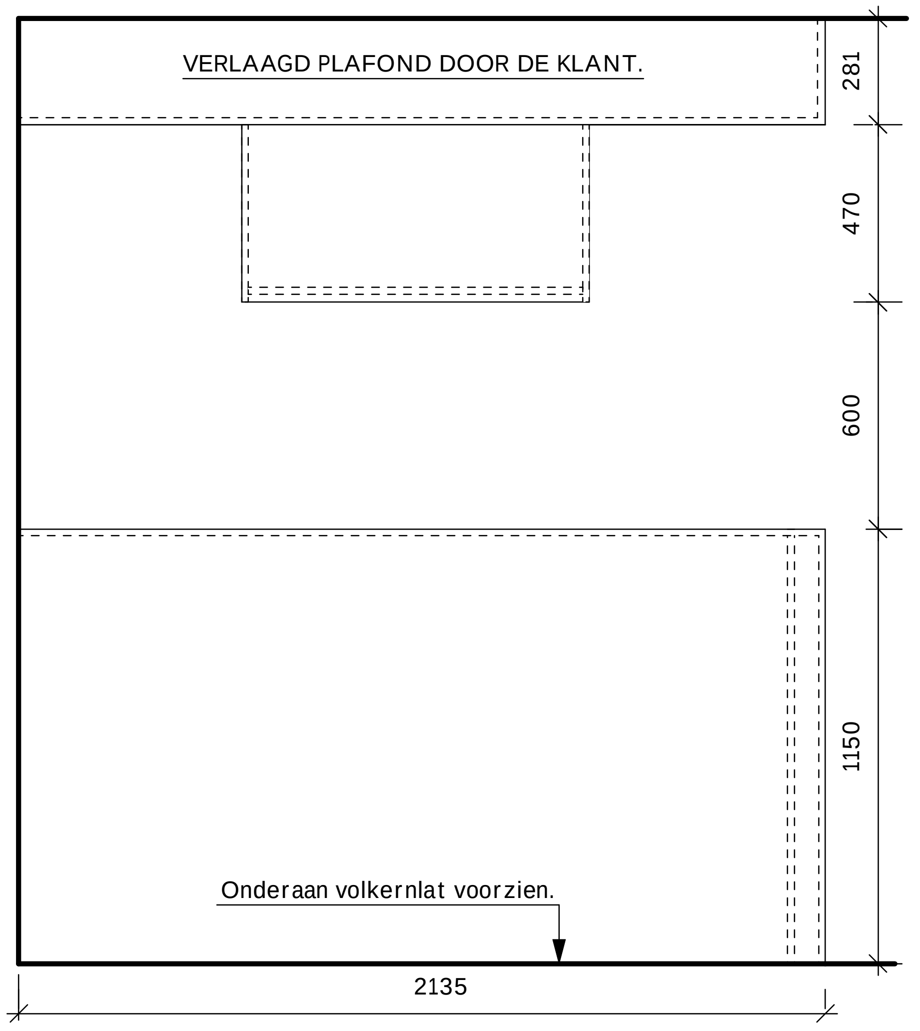

BLOK 2
Broekstraat 166
9700 Oudenaarde
Tel: (055) 31 59 11
Fax: (055) 31 66 76

KEUKENS Vossaert INTERIEUR

DOSSIER: 215

Mevr Vansteenbrugghe

Werf: Ann-Sofie 3.1.
Grote Leiestraat 10
Anzegem

OMSCHRIJVING: FURNIFOX

Furnifox. Type 2000,rechte fronten. Kleur: 810 zodia,binnenin wit melamine. Werkblad 567 mand. rechte afboording. Houten sokkel: 567 mandarin. Trekkers: HA 117.66.053 288/328mm, HA 117. 66.071 448/488mm. AANSLUITING VAN HET LOODWERK DOOR VOSSAERT.

DATUM: 12/03/08
SCHAAL 1/20

Wim

PDF created with pdfFactory trial version www.pdffactory.com

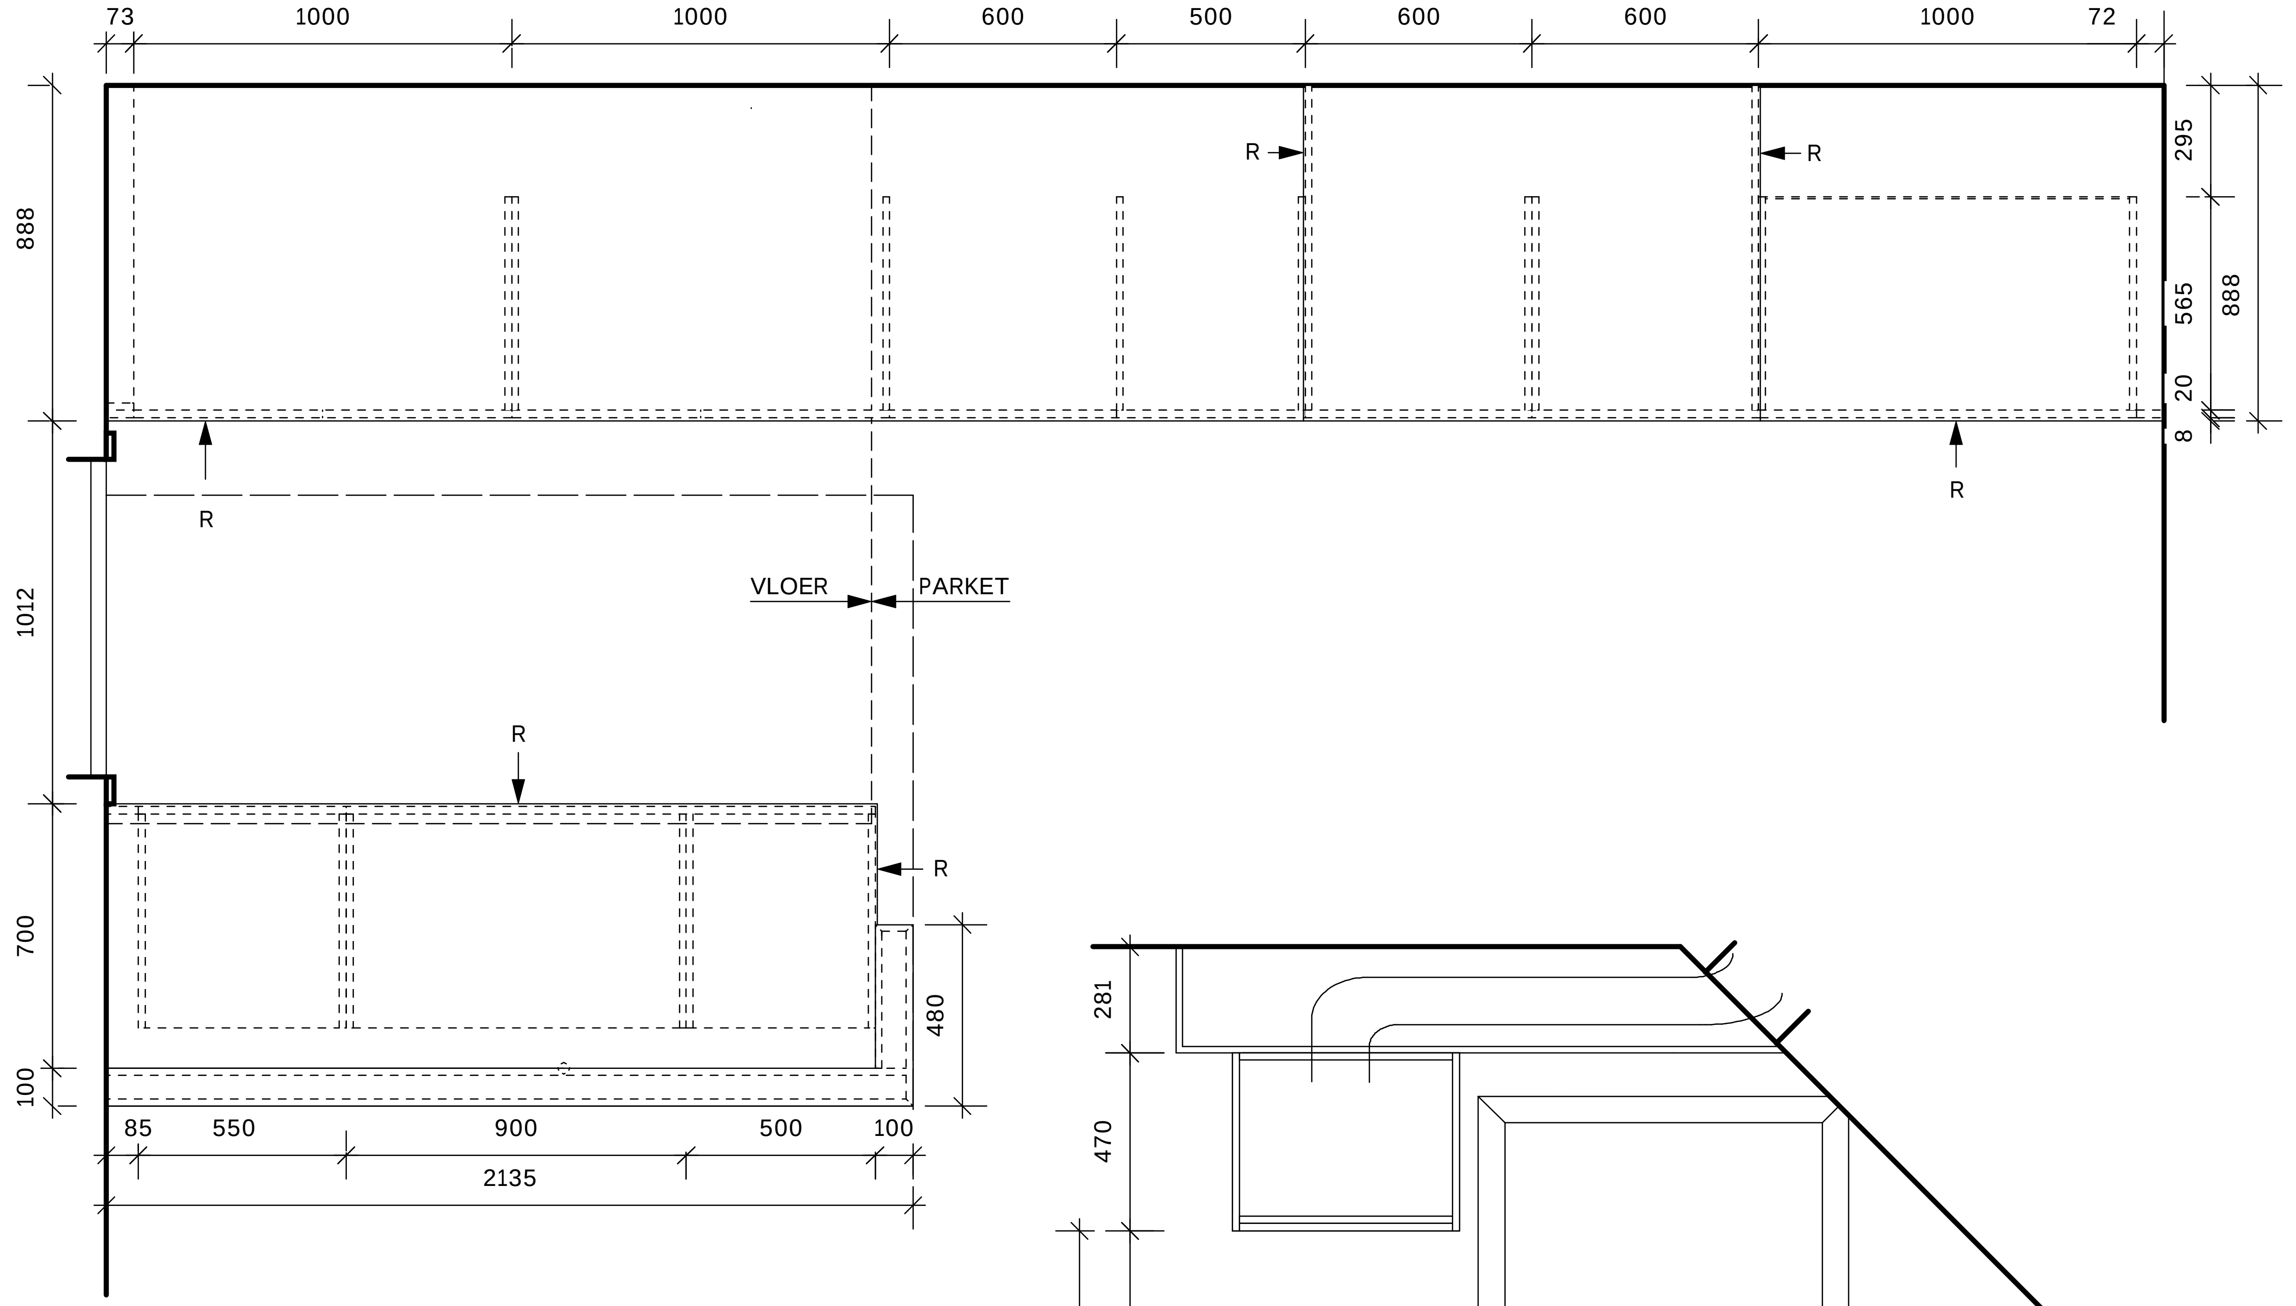

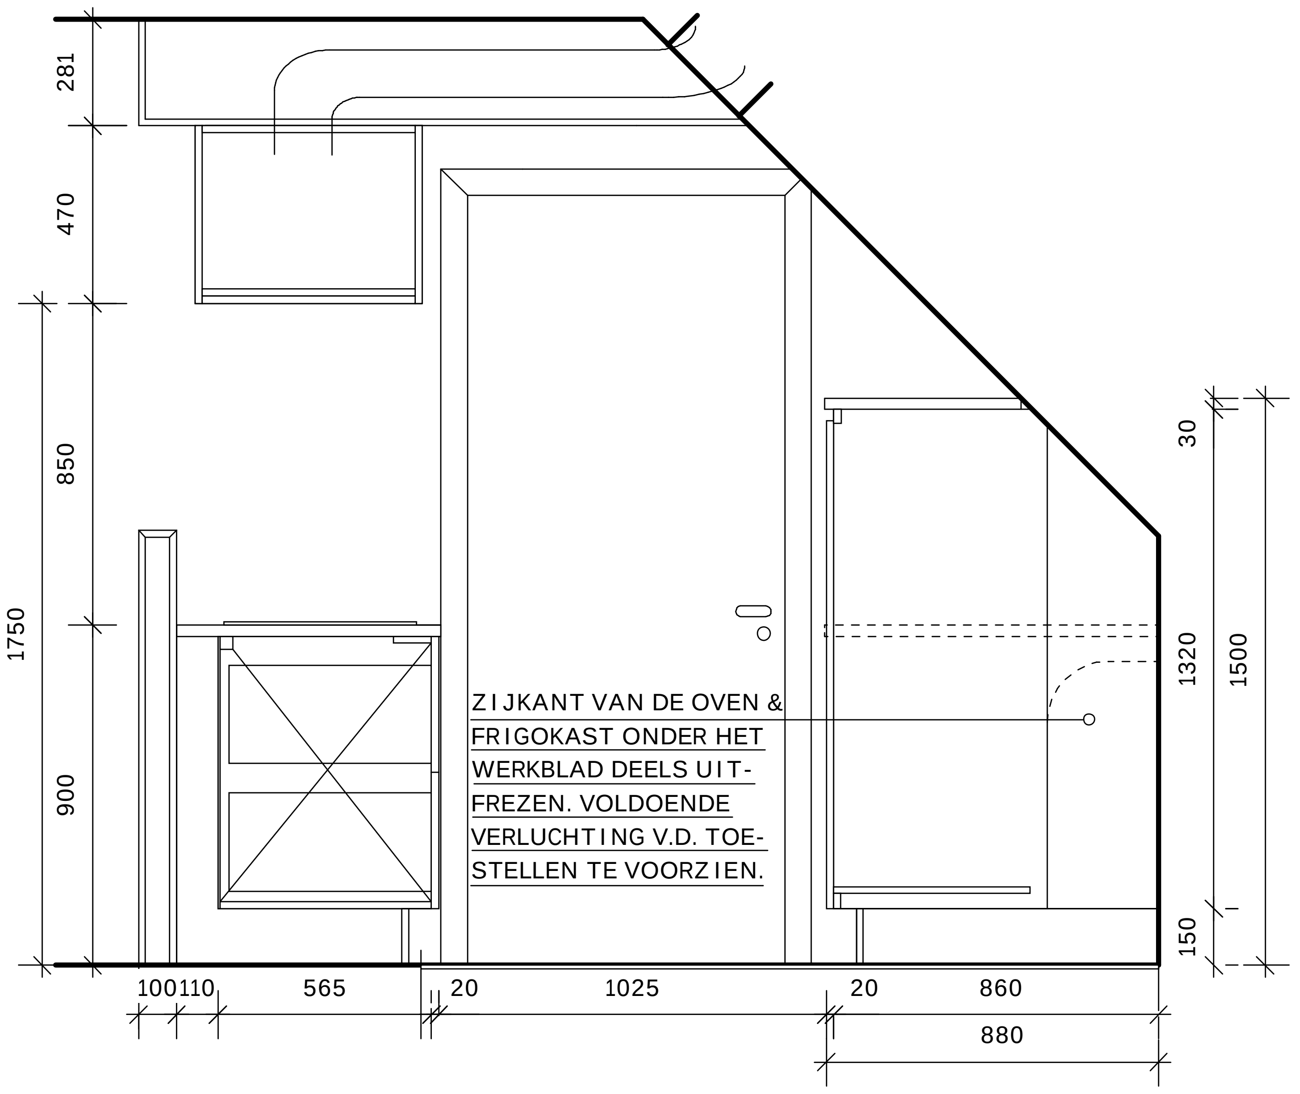

BLOK 2
Broekstraat 166
9700 Oudenaarde
Tel: (055) 31 59 11
Fax: (055) 31 66 76

KEUKENS Vossaert INTERIEUR

DOSSIER: 215

Mevr Vansteenbrugghe
Werf: Ann-Sofie 3.1.
Grote Leiestraat 10
Anzegem

OMSCHRIJVING: FURNIFOX

Furnifox. Type 2000,rechte fronten. Kleur: 810 zodia,binnenin wit melamine. Werkblad 567 mand. rechte afboording. Houten sokkel: 567 mandarin. Trekkers: HA 117.66.053 288/328mm, HA 117. 66.071 448/488mm. AANSLUITING VAN HET LOODWERK DOOR VOSSAERT.

DATUM: 12/03/08
SCHAAL 1/20

Wim

PDF created with pdfFactory trial version www.pdffactory.com